





residencial LAS VEREDAS

TIPO DE VIVIENDA
Y CUADRO DE SUPERFICIES

VIVIENDA TIPO B PLANTAS 10ª a 13ª	
SUPERFICIE UTIL POR ESTANCIAS	
RECIBIDOR-DISTRIBUIDOR	8,50 m ²
SALON-COMEDOR	23,10 m ²
COCINA	7,85 m ²
GALERIA (100%)	2,00 m ²
DORMITORIO 1	15,50 m ²
DORMITORIO 2	8,80 m ²
DORMITORIO 3	10,85 m ²
BAÑO 1	5,50 m ²
BAÑO 2	3,85 m ²
TERRAZA (100%)	12,40 m ²
TOTAL	98,35 m²
SUPERFICIES PROYECTO	
SUPERFICIE UTIL REAL	98,35 m ²
SUPERFICIE UTIL COMPUTABLE	91,25 m ²
SUPERFICIE CONSTRUIDA	106,07 m ²
SUPERFICIE CONSTRUIDA CON ELEM. COMUNES	118,28 m ²

PLANO GENERAL
Y ORIENTACIÓN

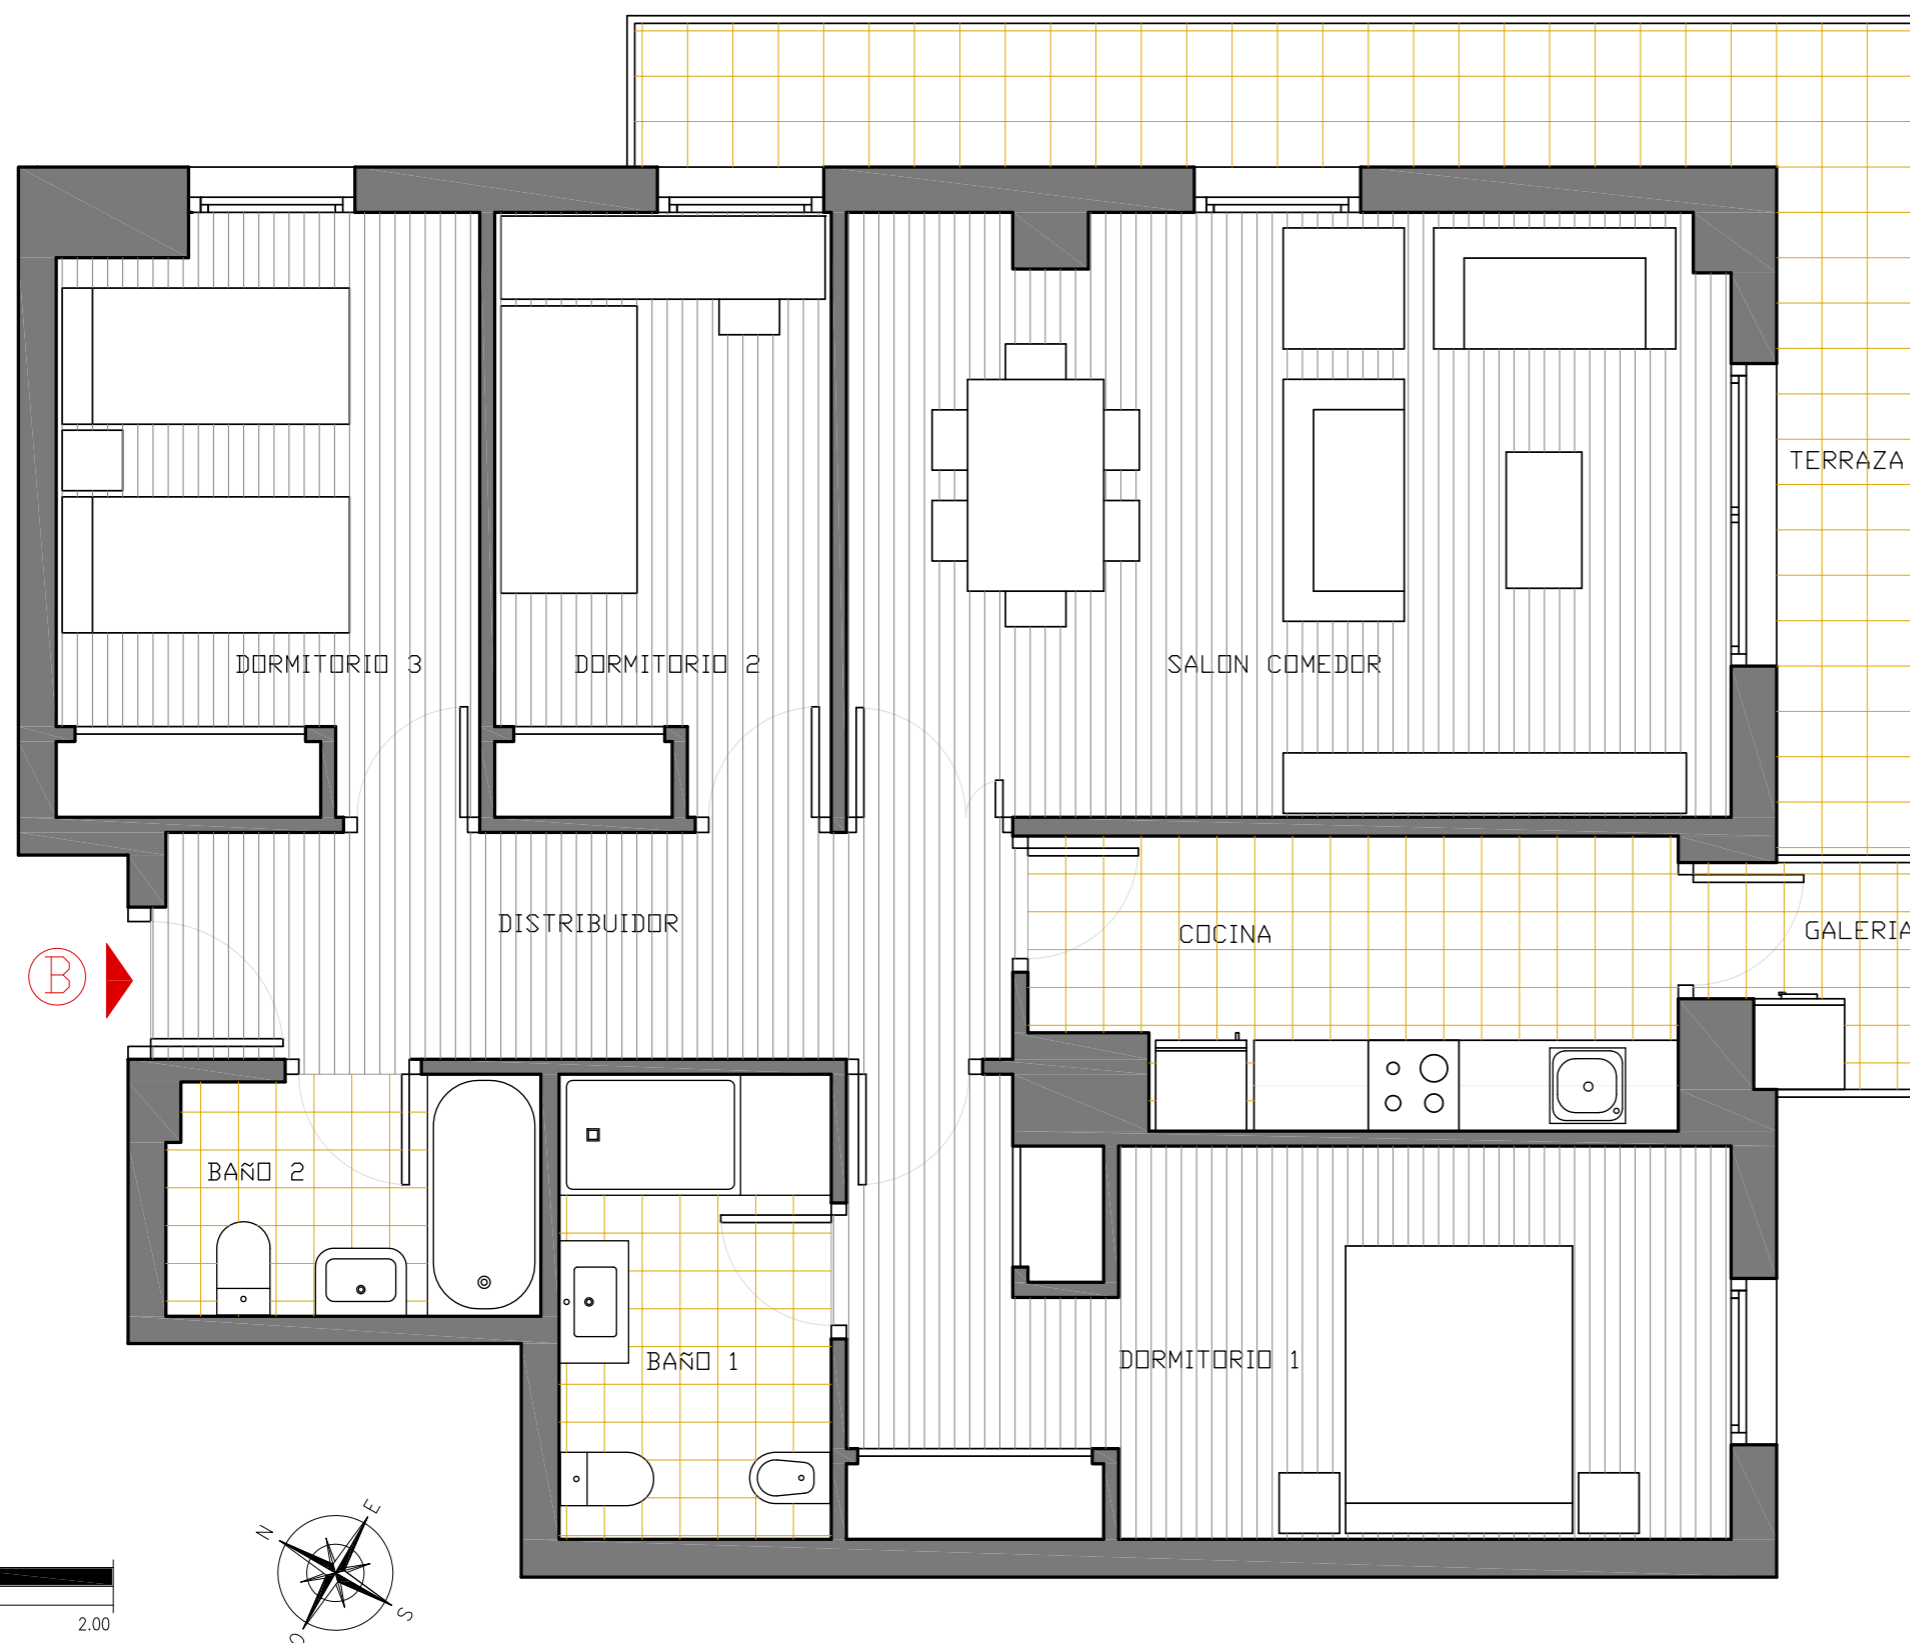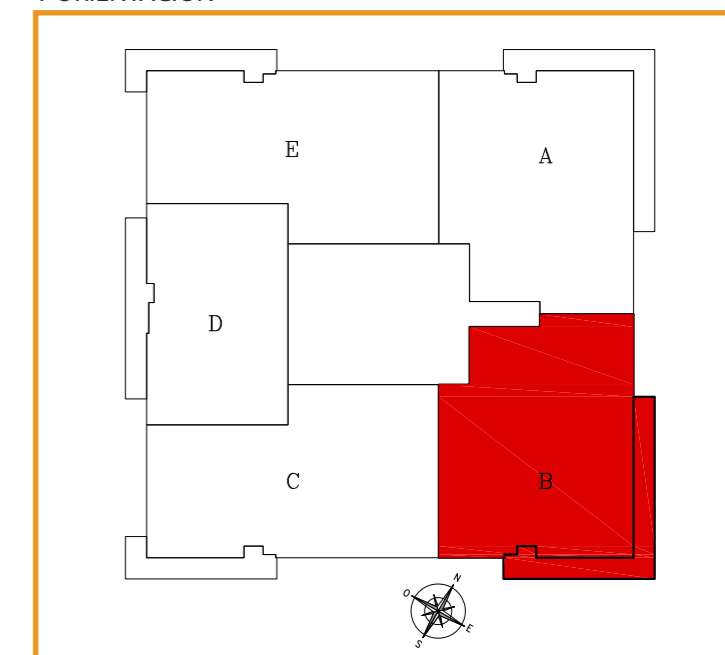

ESCALA GRÁFICA

Las superficies que se presentan en este plano y en su leyenda son aproximadas, las definitivas serán las que resulten de la ejecución de la obra. Tanto este plano como las infografías son orientativos y están sujetos a posibles modificaciones de carácter técnico o impuestas por los organismos autorizantes. El mobiliario indicado, incluso el de cocina es meramente orientativo.