

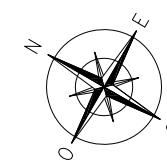


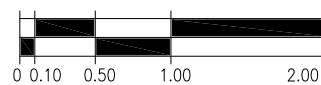


residencial LAS VEREDAS

TIPO DE VIVIENDA
Y CUADRO DE SUPERFICIES

VIVIENDA TIPO A PLANTAS 3ª a 9ª	
SUPERFICIE UTIL POR ESTANCIAS	
RECIBIDOR-DISTRIBUIDOR	8,50 m ²
SALON-COMEDOR	23,00 m ²
COCINA	7,90 m ²
GALERIA (100%)	2,00 m ²
DORMITORIO 1	15,50 m ²
DORMITORIO 2	8,60 m ²
DORMITORIO 3	11,10 m ²
BAÑO 1	5,35 m ²
BAÑO 2	3,85 m ²
TERRAZA (100%)	9,00 m ²
TOTAL	94,80 m²
SUPERFICIES PROYECTO	
SUPERFICIE UTIL REAL	94,80 m ²
SUPERFICIE UTIL COMPUTABLE A EFECTOS VPP	89,32 m ²
SUPERFICIE CONSTRUIDA	104,32 m ²
SUPERFICIE CONSTRUIDA CON ELEM. COMUNES	116,33 m ²

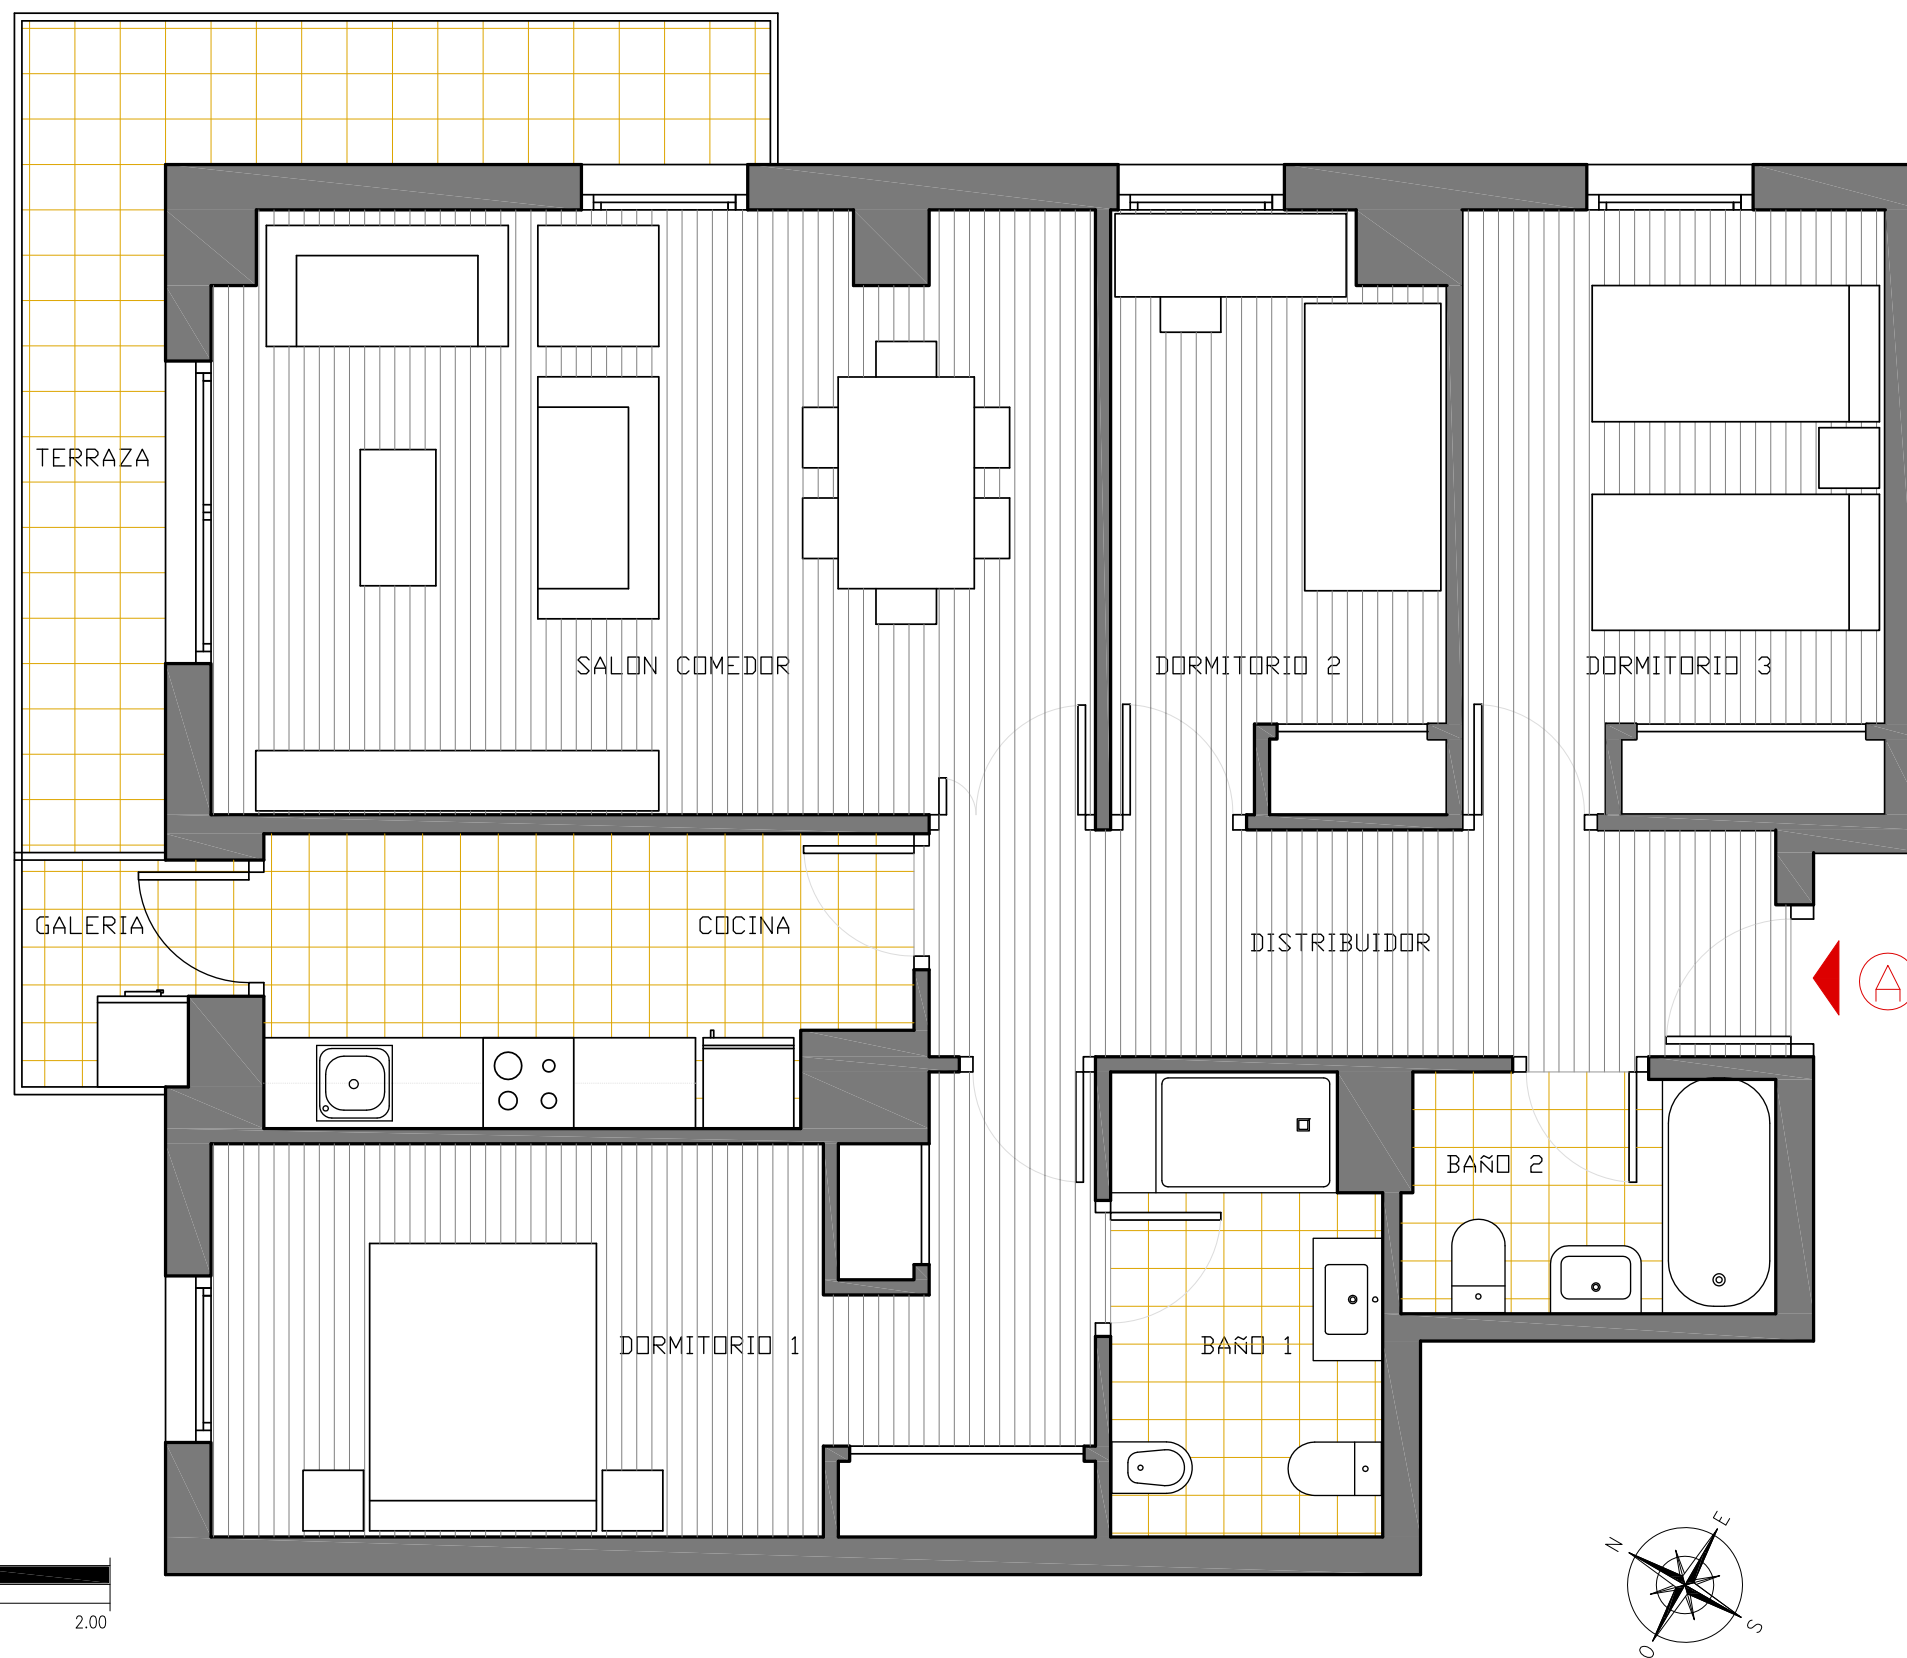

PLANO GENERAL
Y ORIENTACIÓN

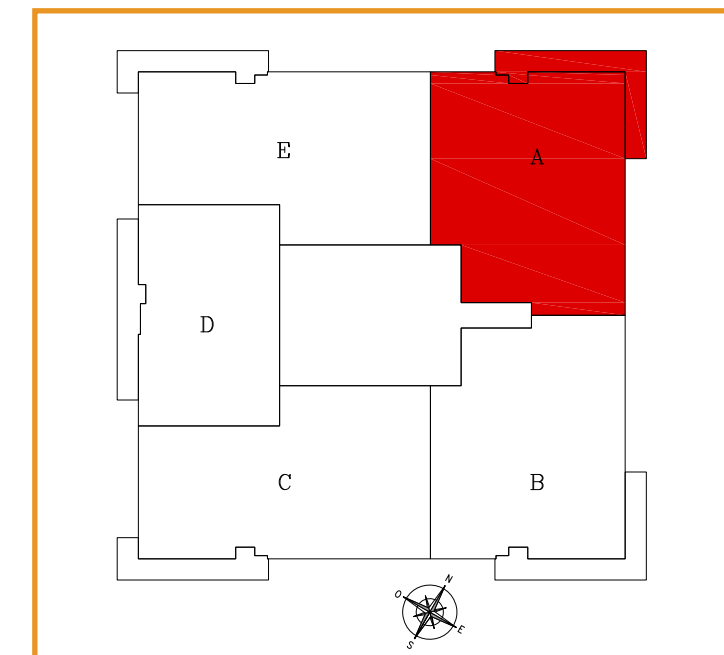

ESCALA GRÁFICA

Las superficies que se presentan en este plano y en su leyenda son aproximadas, las definitivas serán las que resulten de la ejecución de la obra. Tanto este plano como las infografías son orientativos y están sujetos a posibles modificaciones de carácter técnico o impuestas por los organismos autorizantes. El mobiliario indicado, incluso el de cocina es meramente orientativo.