

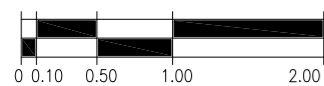


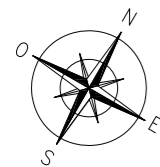

residencial LAS VEREDAS

TIPO DE VIVIENDA
Y CUADRO DE SUPERFICIES

VIVIENDA TIPO D PLANTAS 3ª a 9ª	
SUPERFICIE UTIL POR ESTANCIAS	
SALON-COMEDOR OFFICE/ DISTRIBUIDOR	32,95 m ²
GALERIA (100%)	2,70 m ²
DORMITORIO 1	12,15 m ²
DORMITORIO 2	7,55 m ²
BAÑO 1	4,15 m ²
BAÑO 2	3,15 m ²
TERRAZA 1 (100%)	2,85 m ²
TERRAZA 2 (100%)	2,85 m ²
	- m ²
	- m ²
TOTAL	68,35 m²
SUPERFICIES PROYECTO	
SUPERFICIE UTIL REAL	68,35 m ²
SUPERFICIE UTIL COMPUTABLE A EFECTOS VPP	64,15 m ²
SUPERFICIE CONSTRUIDA	73,79 m ²
SUPERFICIE CONSTRUIDA CON ELEM. COMUNES	82,29 m ²

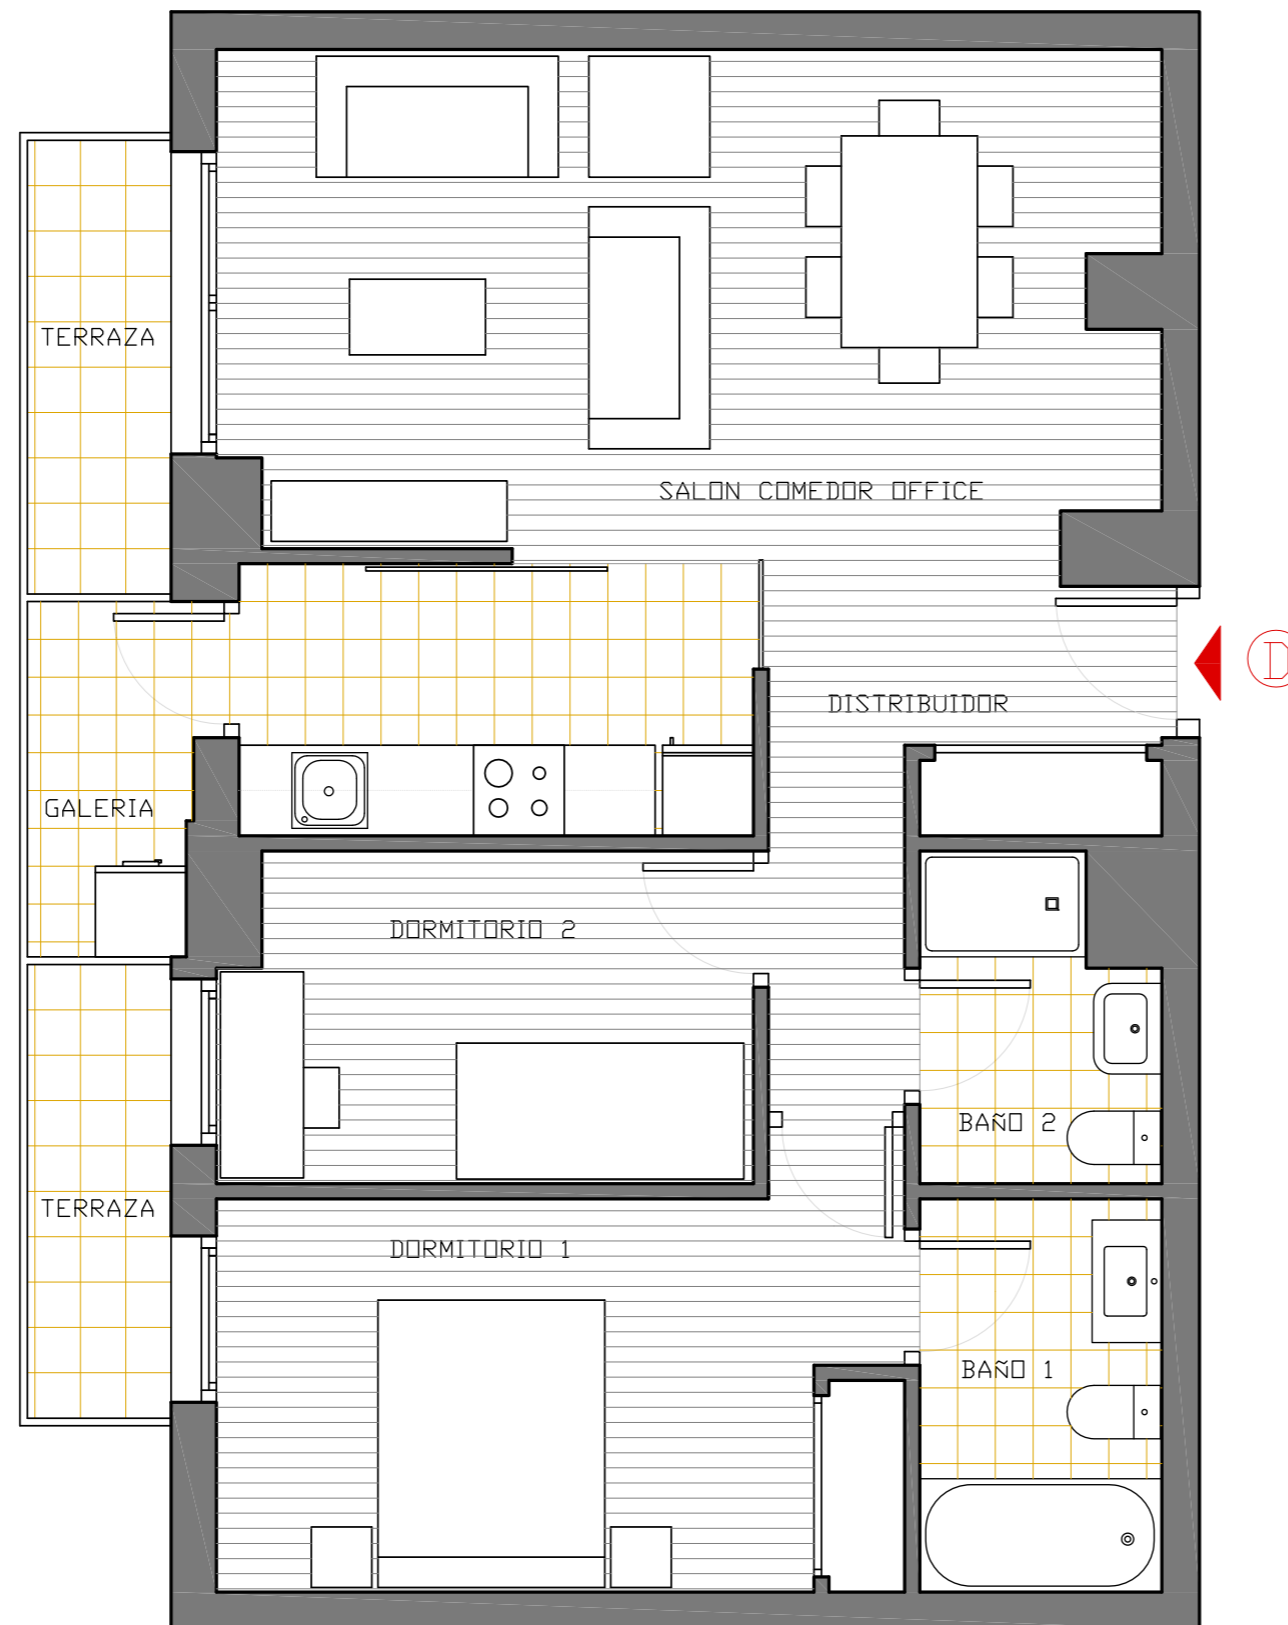

ESCALA GRÁFICA

Las superficies que se presentan en este plano y en su leyenda son aproximadas, las definitivas serán las que resulten de la ejecución de la obra. Tanto este plano como las infografías son orientativos y están sujetos a posibles modificaciones de carácter técnico o impuestas por los organismos autorizantes. El mobiliario indicado, incluso el de cocina es meramente orientativo.

PLANO GENERAL
Y ORIENTACIÓN

