






# EDIFICIO TERRETA

## TIPO DE VIVIENDA Y CUADRO DE SUPERFICIES

### Vivienda tipo A - Planta 1ª

Baño	3.80
Baño principal	3.65
Cocina	7.85
Distribuidor	9.75
Dormitorio D1	11.60
Dormitorio D2	12.70
Dormitorio Ppal	12.40
Galería	1.85
Salón - comedor	20.35
Terraza 1	27.70
Terraza 2	8.00
<b>SUPERFICIE UTIL TOTAL</b>	<b>119.65 m<sup>2</sup></b>
<b>SUPERFICIE UTIL A EFECTOS VPP</b>	<b>87.22 m<sup>2</sup></b>
<b>SUPERFICIE CONSTRUIDA</b>	<b>105.73 m<sup>2</sup></b>
<b>SUP. CONSTRUIDA CON P.P. E. COMUN</b>	<b>124.87 m<sup>2</sup></b>

## PLANO GENERAL Y ORIENTACIÓN

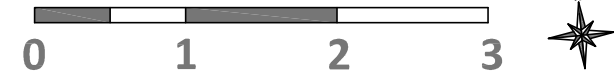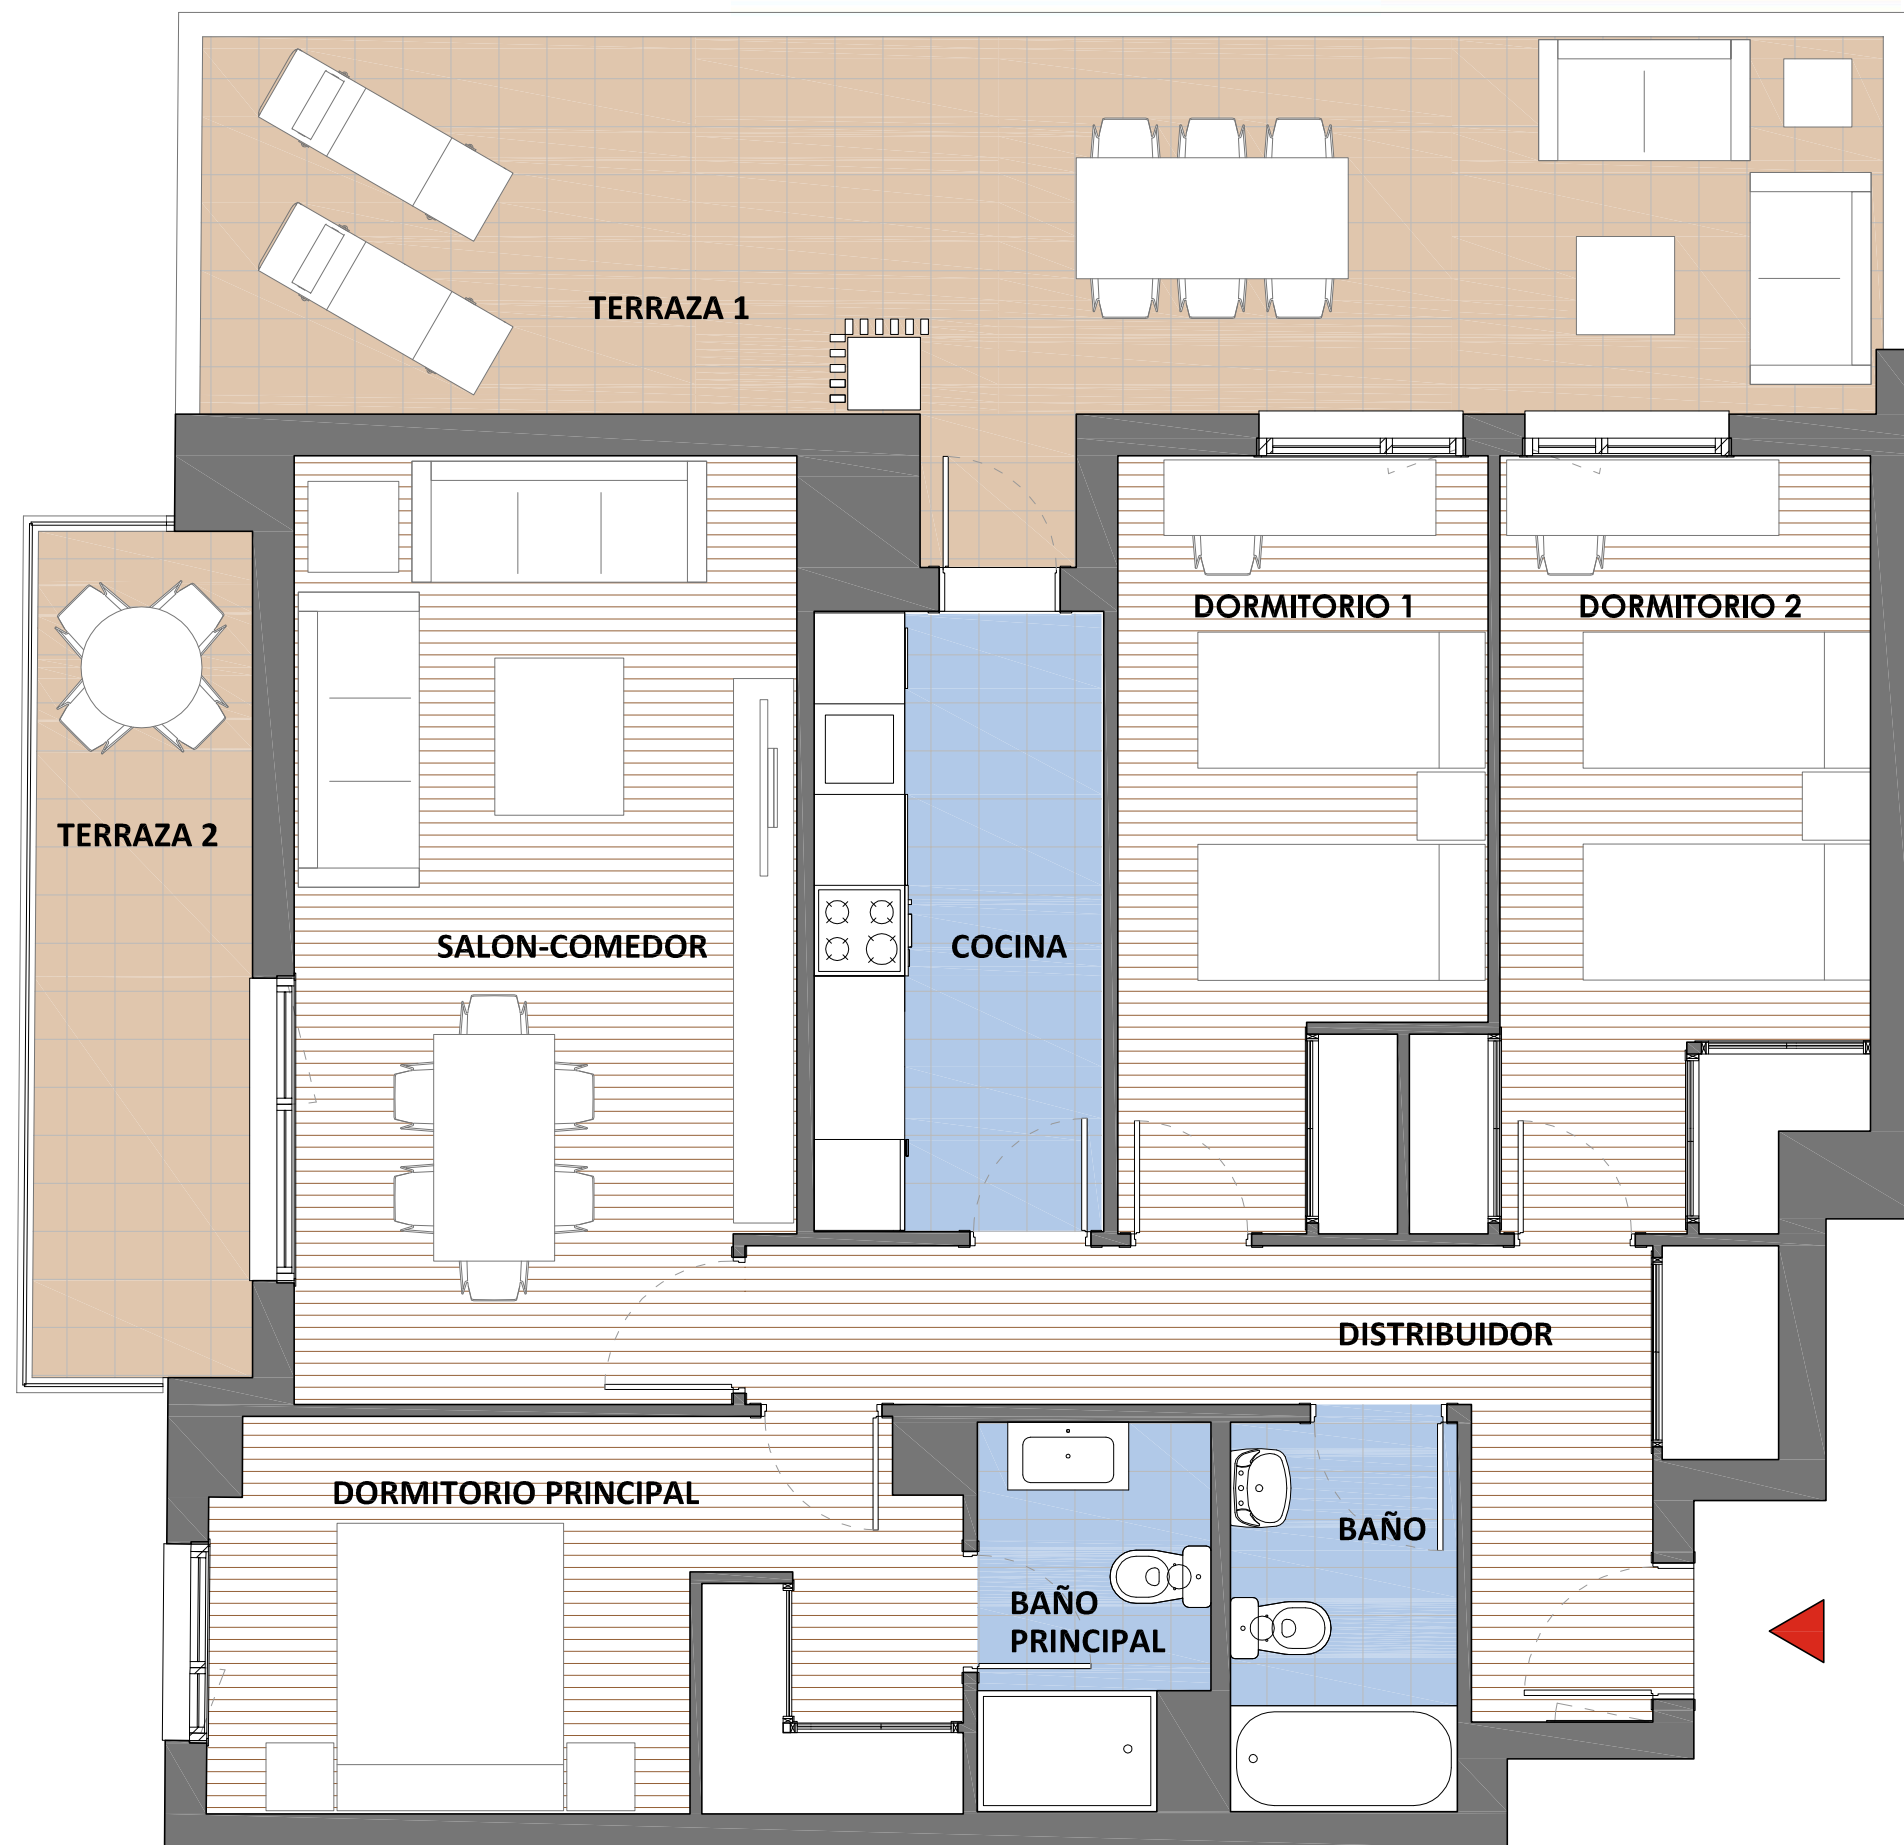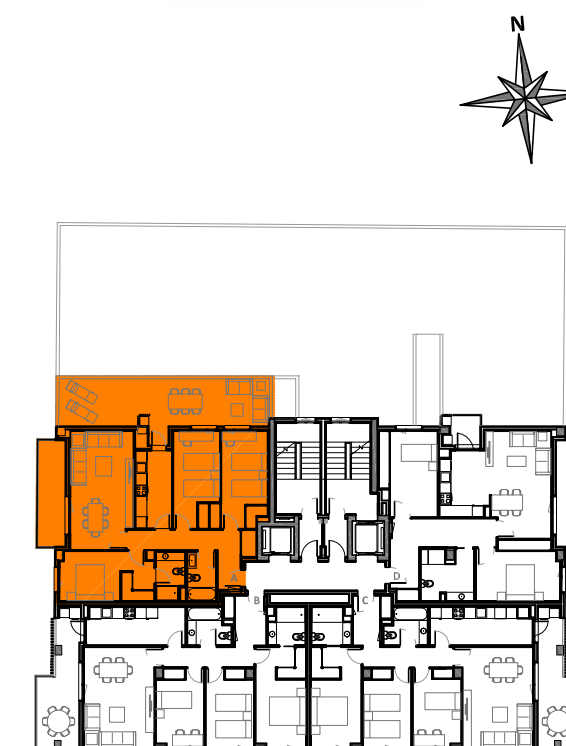

ESCALA GRÁFICA

Las superficies que se presentan en este plano y en su leyenda son aproximadas, las definitivas serán las que resulten de la ejecución de la obra. Tanto este plano como las infografías son orientativos y están sujetos a posibles modificaciones de carácter técnico o impuestas por los organismos autorizantes. El mobiliario indicado, incluso el de cocina es meramente orientativo.

 **vital**