






# EDIFICIO TERRETA

## TIPO DE VIVIENDA Y CUADRO DE SUPERFICIES

### Vivienda tipo C - Planta 1ª

Baño	4.10
Baño principal	3.80
Cocina	10.80
Distribuidor	9.70
Dormitorio D1	10.15
Dormitorio D2	10.15
Dormitorio Ppal.	13.60
Salón - comedor	20.05
Terraza	13.40
<b>SUPERFICIE UTIL TOTAL</b>	<b>95.75 m<sup>2</sup></b>
<b>SUPERFICIE UTIL A EFECTOS VPP</b>	<b>87.53 m<sup>2</sup></b>
<b>SUPERFICIE CONSTRUIDA</b>	<b>102.32 m<sup>2</sup></b>
<b>SUP. CONSTRUIDA CON P.P. E. COMUN</b>	<b>120.85 m<sup>2</sup></b>

## PLANO GENERAL Y ORIENTACIÓN

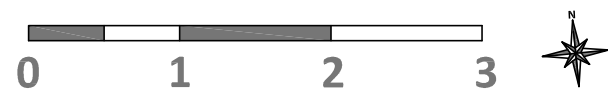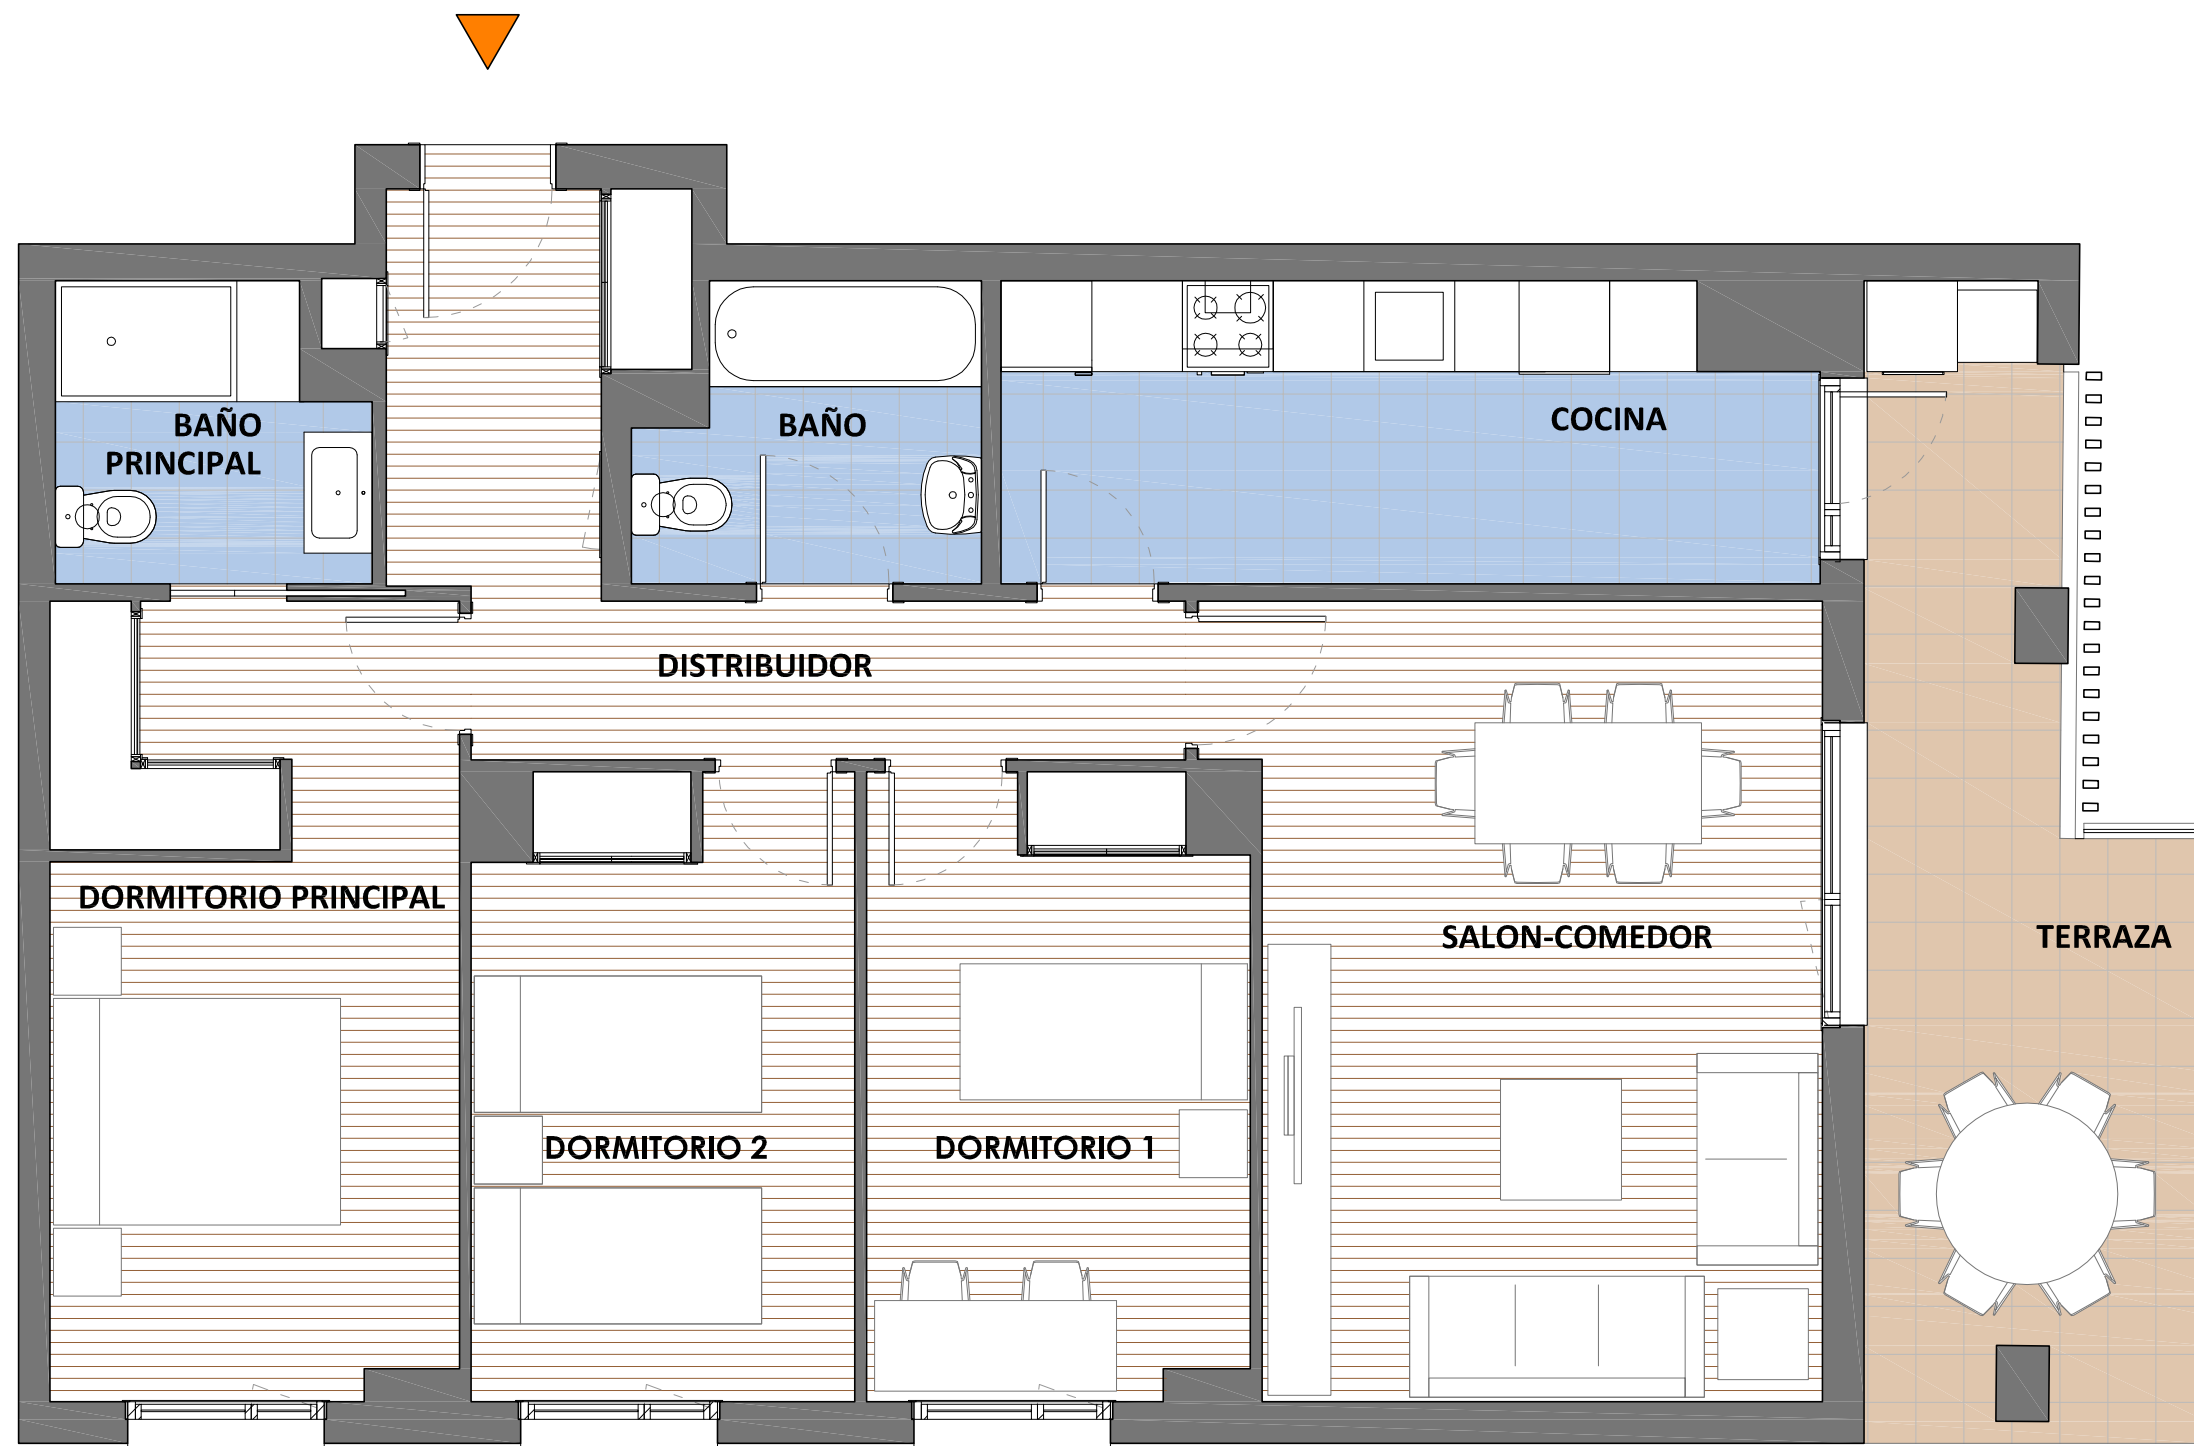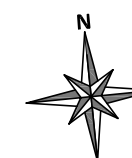

ESCALA GRÁFICA

Las superficies que se presentan en este plano y en su leyenda son aproximadas, las definitivas serán las que resulten de la ejecución de la obra. Tanto este plano como las infografías son orientativos y están sujetos a posibles modificaciones de carácter técnico o impuestas por los organismos autorizantes. El mobiliario indicado, incluso el de cocina es meramente orientativo.

 **vital**