




EDIFICIO TERRETA

TIPO DE VIVIENDA Y CUADRO DE SUPERFICIES

Vivienda tipo B - Planta 6ª y 8ª

Baño	4.10
Baño principal	3.55
Cocina	9.85
Distribuidor	9.95
Dormitorio D1	9.90
Dormitorio D2	10.30
Dormitorio Ppal	13.60
Galería	2.30
Salón - comedor	20.30
Terraza	11.10
SUPERFICIE UTIL TOTAL	94.95 m²
SUPERFICIE UTIL A EFECTOS VPP	86.46 m²
SUPERFICIE CONSTRUIDA	103.83 m²
SUP. CONSTRUIDA CON P.P. E. COMUN	122.64 m²

PLANO GENERAL Y ORIENTACIÓN

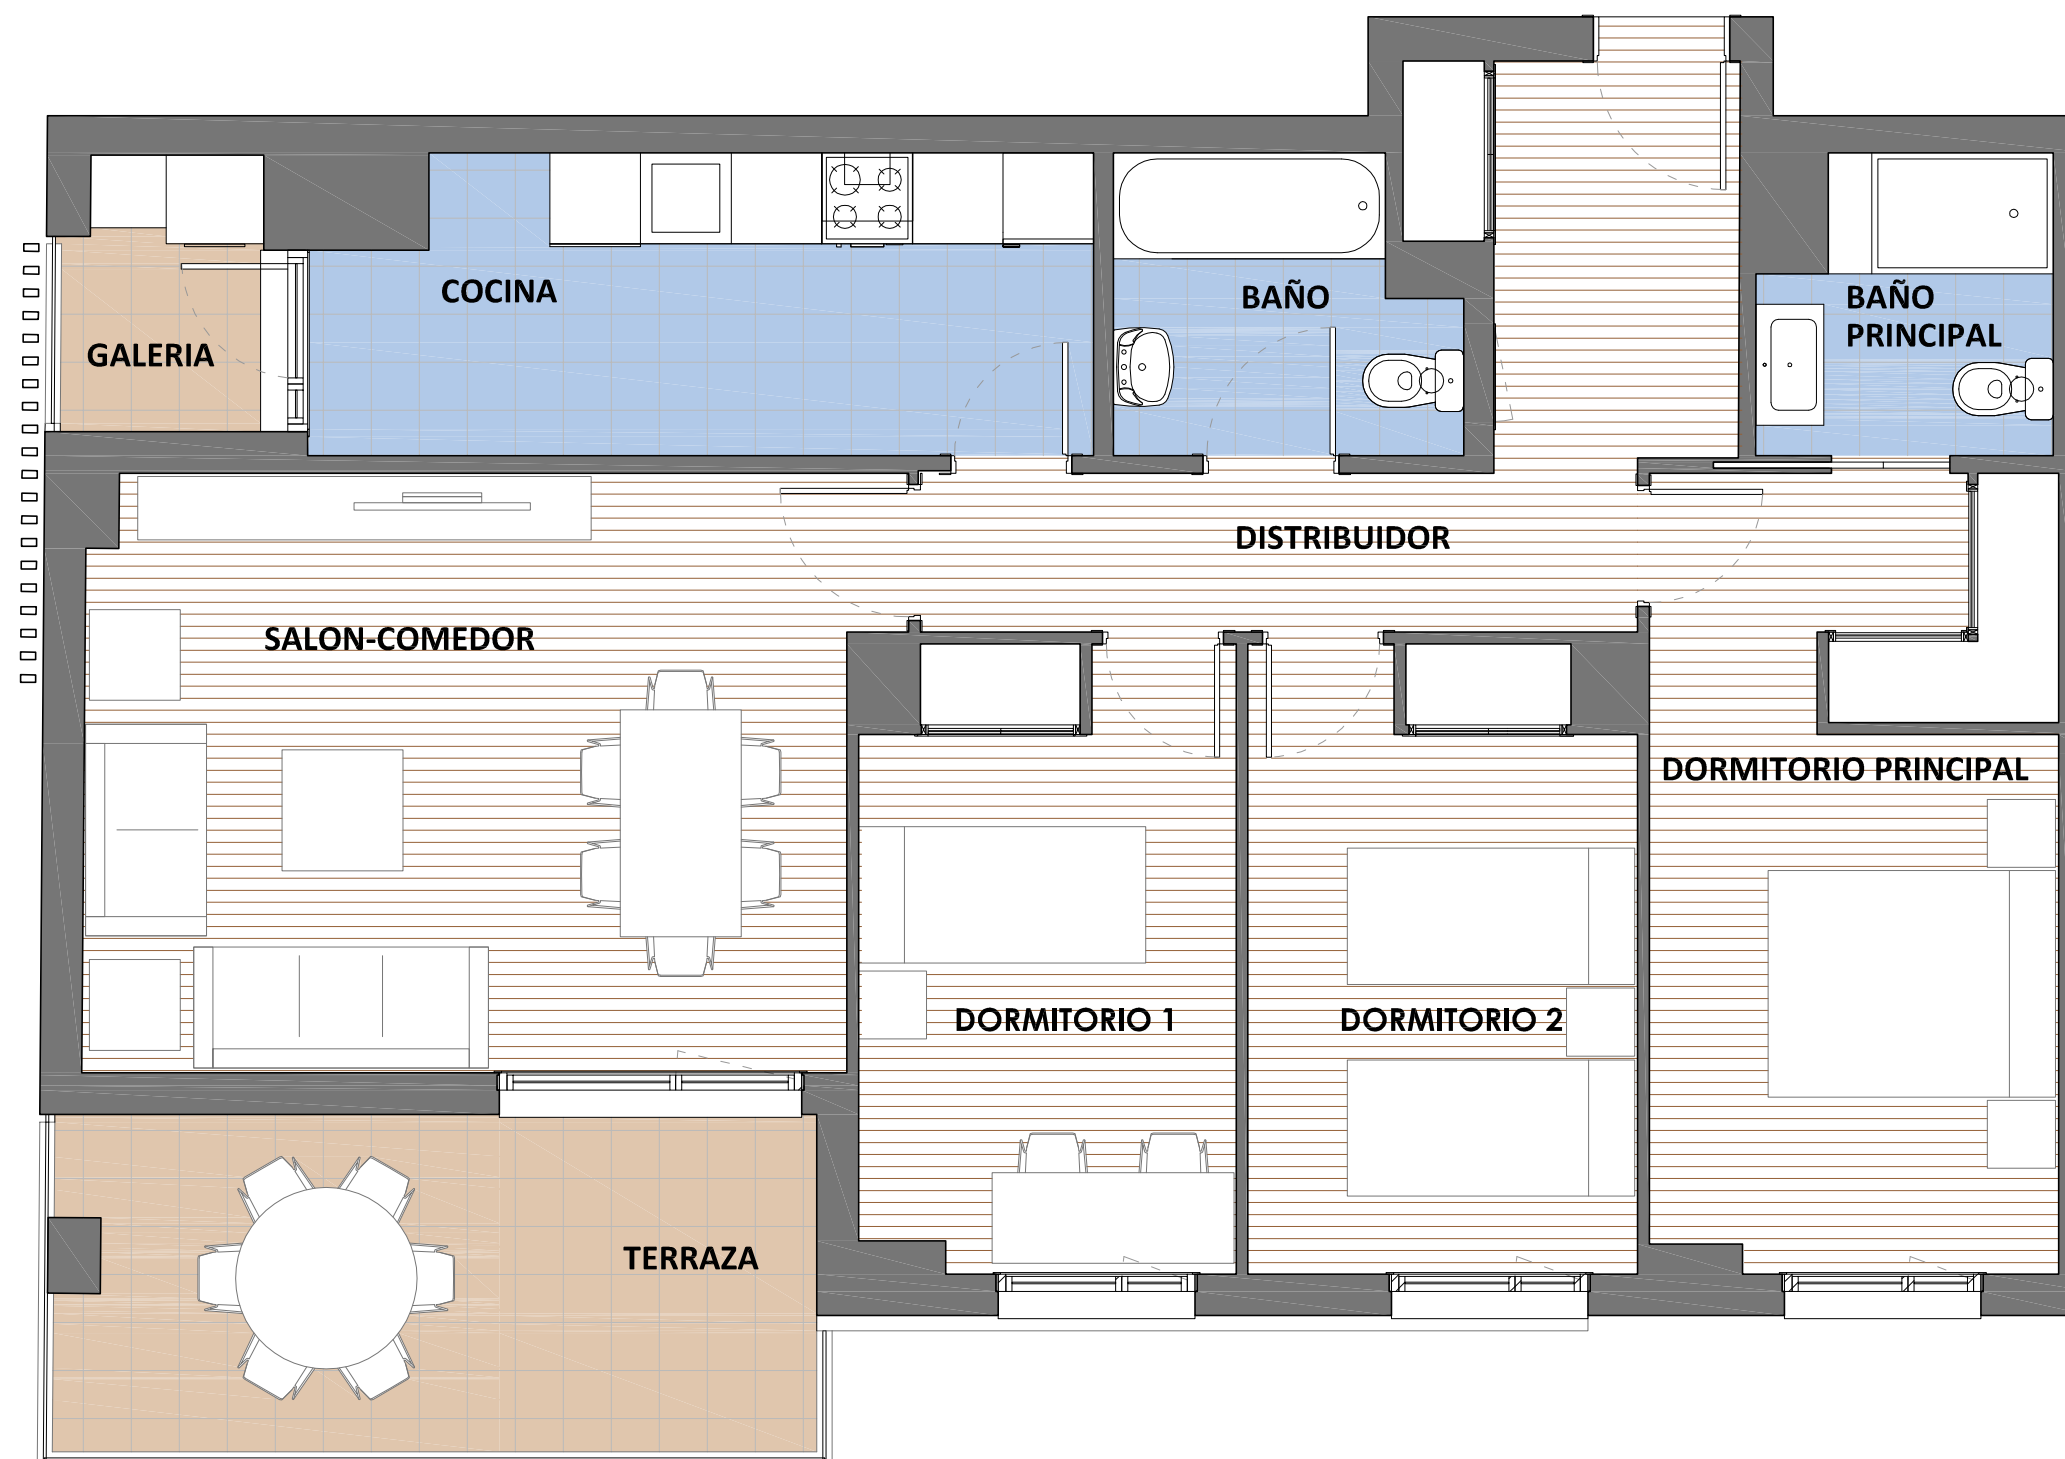

ESCALA GRÁFICA

Las superficies que se presentan en este plano y en su leyenda son aproximadas, las definitivas serán las que resulten de la ejecución de la obra. Tanto este plano como las infografías son orientativos y están sujetos a posibles modificaciones de carácter técnico o impuestas por los organismos autorizantes. El mobiliario indicado, incluso el de cocina es meramente orientativo.

 vital