



Ca l'Antoniet
VILLAS

Sitges

Superficies

Planta sótano

TOTAL SUPERFICIE ÚTIL INTERIOR	63,50 m ²
TOTAL SUPERFICIE CONSTRUIDA	72,00 m ²

Planta baja

TOTAL SUPERFICIE ÚTIL INTERIOR	60,00 m ²
TOTAL SUPERFICIE CONSTRUIDA	72,00 m ²

Planta primera

TOTAL SUPERFICIE ÚTIL INTERIOR	59,50 m ²
TOTAL SUPERFICIE CONSTRUIDA	72,00 m ²

Planta segunda


TOTAL SUPERFICIE ÚTIL INTERIOR	18,00 m ²
TOTAL SUPERFICIE CONSTRUIDA	30,00 m ²

TOTAL VIVIENDA


SUPERFICIE ÚTIL VIVIENDA	201,00 m ²
SUPERFICIE CONTRUIDA VIVIENDA	246,00 m ²

SUP. ESPACIOS LIBRES



Patio entrada	22,00 m ²
Jardin	49,50 m ²

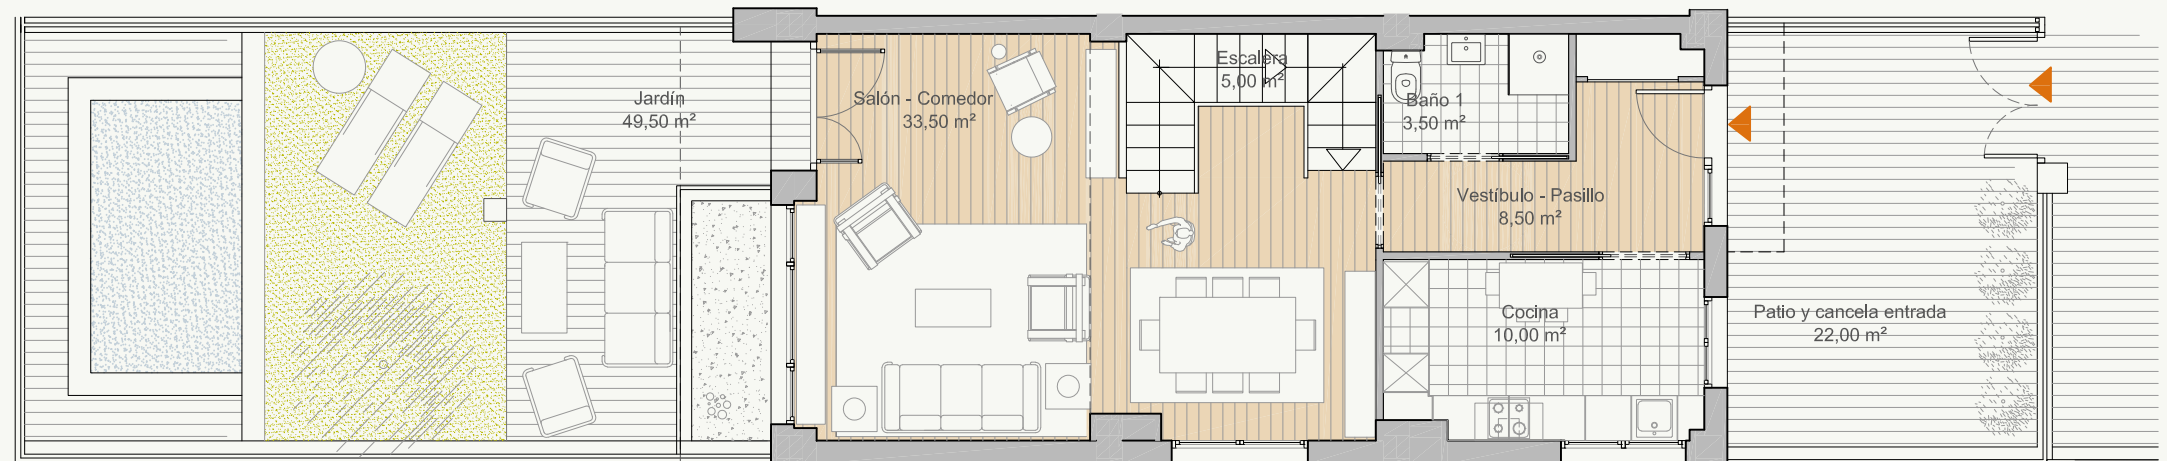

Planta baja

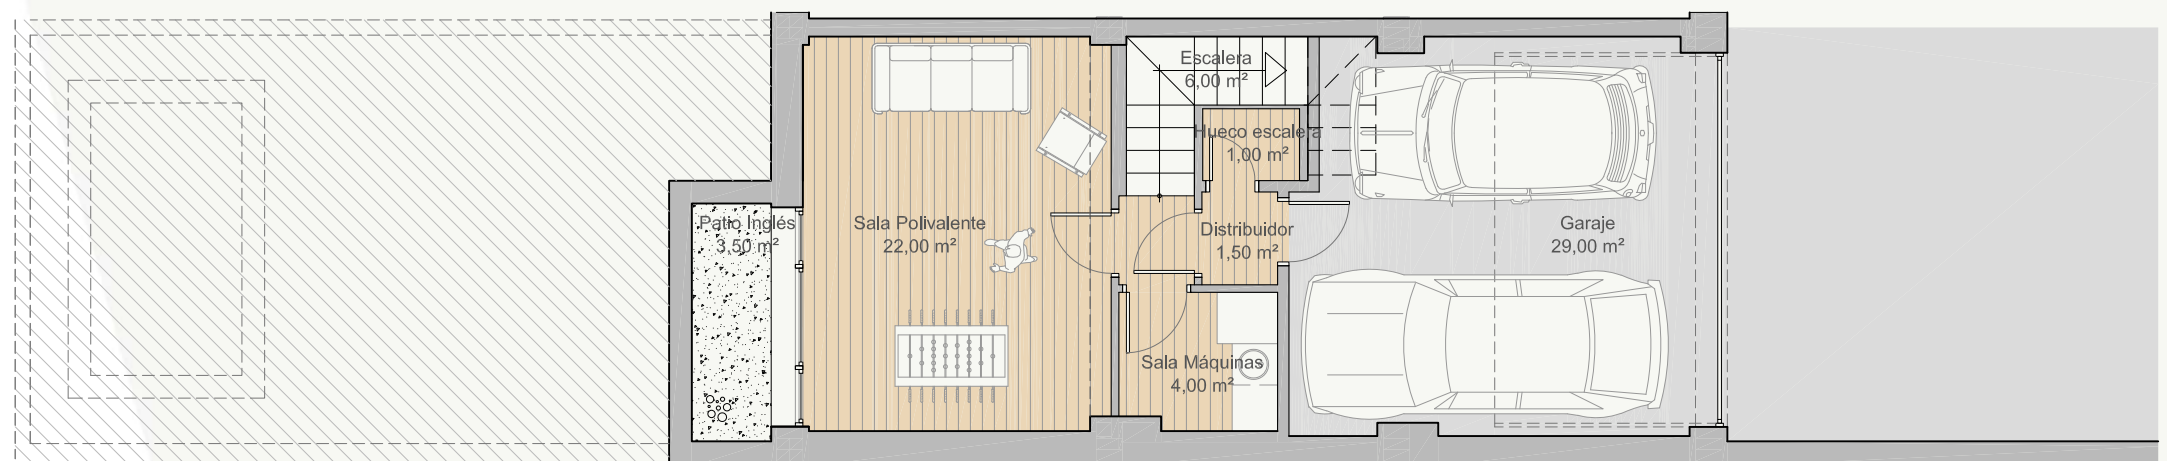

Planta sótano

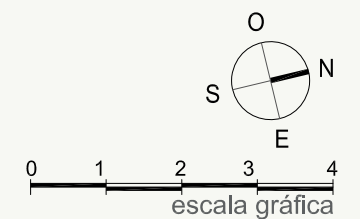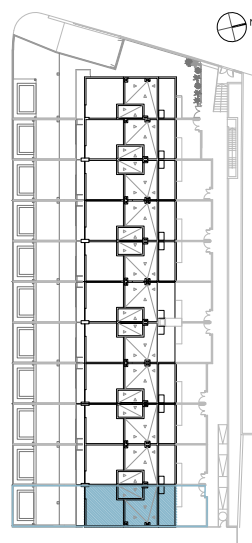

Las superficies que se presentan en este plano y en su leyenda son aproximadas, las definitivas serán las que resulten de la ejecución de la obra. Tanto este plano como las infografías son orientativas y están sujetas a posibles modificaciones de carácter técnico o impuestas por los organismos autorizantes.

Vivienda tipo D
Planta sótano | Planta baja



Ca l'Antoniet
VILLAS

Sitges

Superficies

Planta sótano

TOTAL SUPERFICIE ÚTIL INTERIOR	63,50 m ²
TOTAL SUPERFICIE CONSTRUIDA	72,00 m ²

Planta baja

TOTAL SUPERFICIE ÚTIL INTERIOR	60,00 m ²
TOTAL SUPERFICIE CONSTRUIDA	72,00 m ²

Planta primera

TOTAL SUPERFICIE ÚTIL INTERIOR	59,50 m ²
TOTAL SUPERFICIE CONSTRUIDA	72,00 m ²

Planta segunda


TOTAL SUPERFICIE ÚTIL INTERIOR	18,00 m ²
TOTAL SUPERFICIE CONSTRUIDA	30,00 m ²

TOTAL VIVIENDA


SUPERFICIE ÚTIL VIVIENDA	201,00 m ²
SUPERFICIE CONTRUIDA VIVIENDA	246,00 m ²

SUP. ESPACIOS LIBRES



Patio entrada	22,00 m ²
Jardín	49,50 m ²

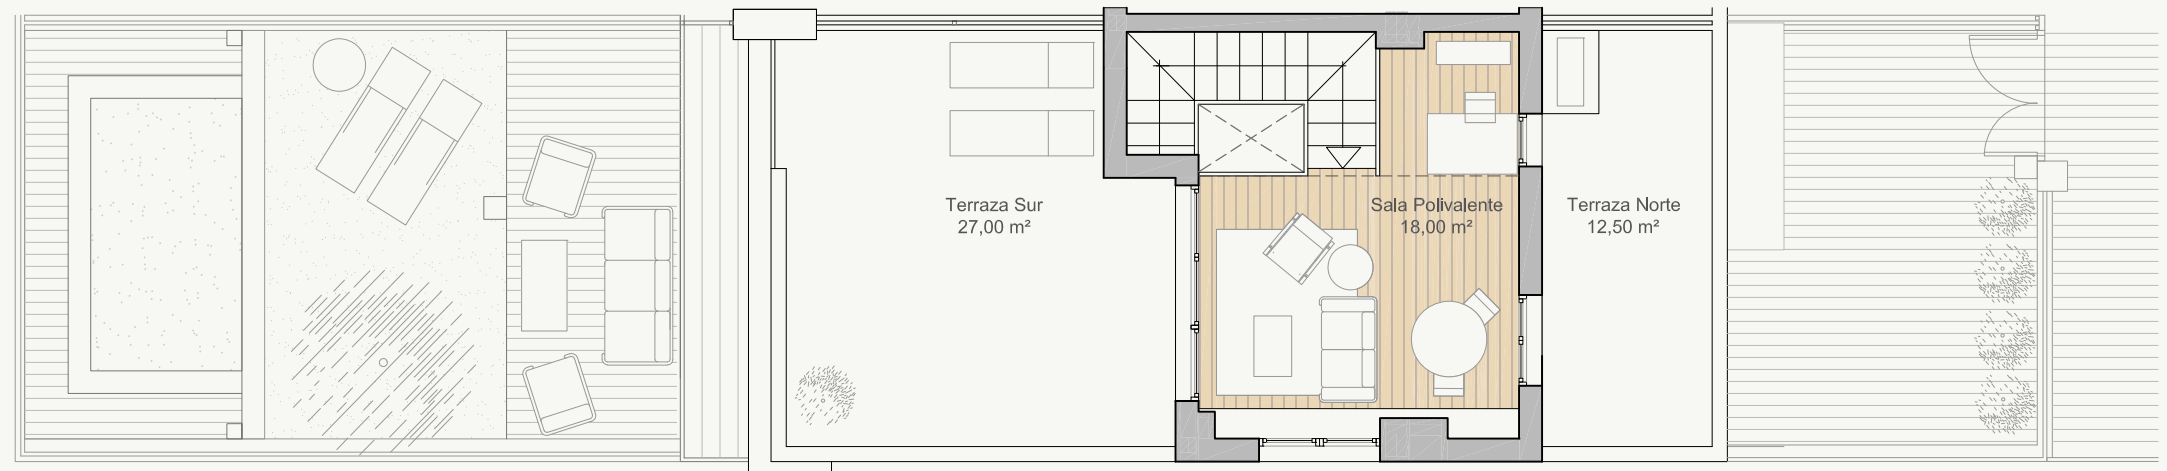

Planta segunda

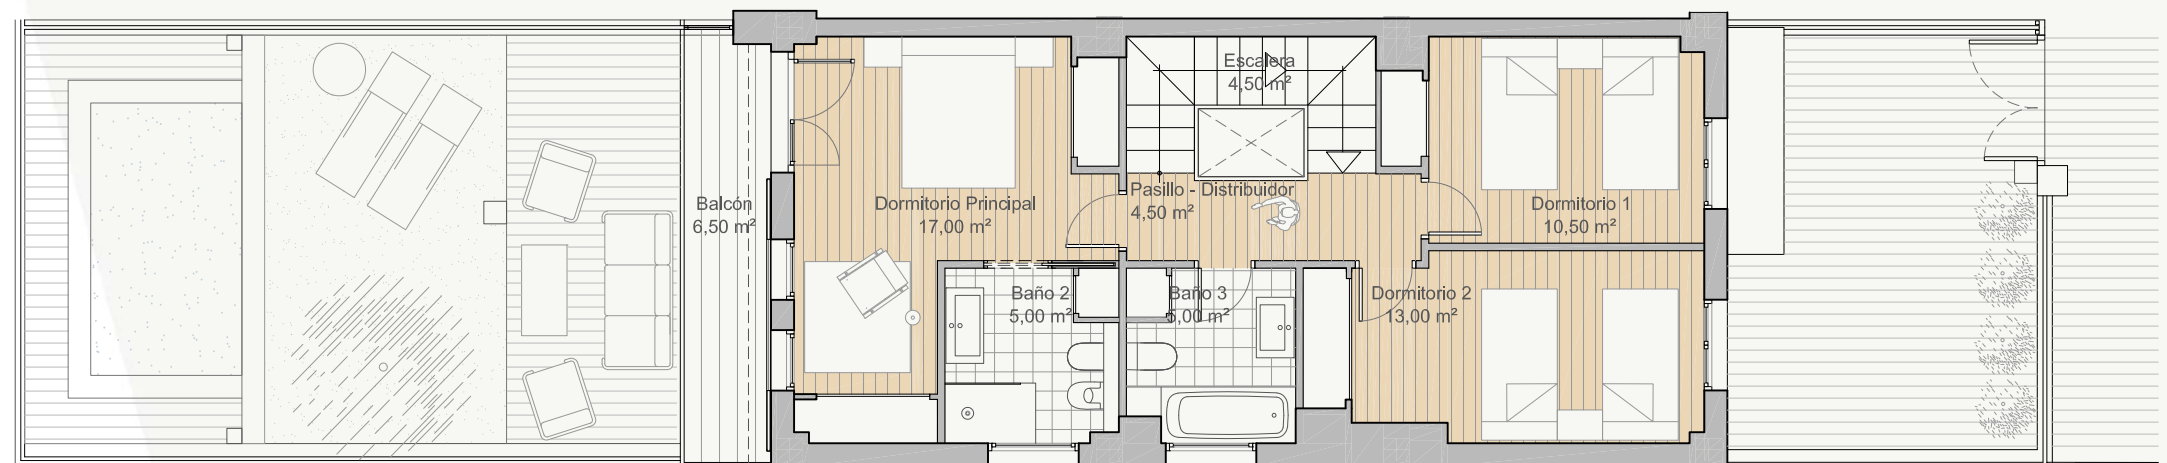

Planta primera

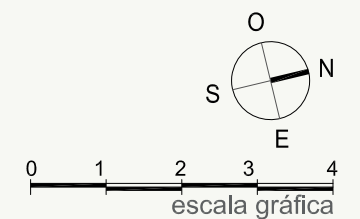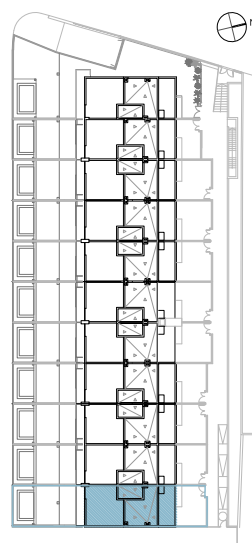

Las superficies que se presentan en este plano y en su leyenda son aproximadas, las definitivas serán las que resulten de la ejecución de la obra. Tanto este plano como las infografías son orientativas y están sujetas a posibles modificaciones de carácter técnico o impuestas por los organismos autorizantes.

Vivienda tipo D
Planta primera | Planta segunda